



STATO DI FATTO - PLANIMETRIA - AMBITO D'INTERVENTO DI VIA FALLOPPA
scala 1:200

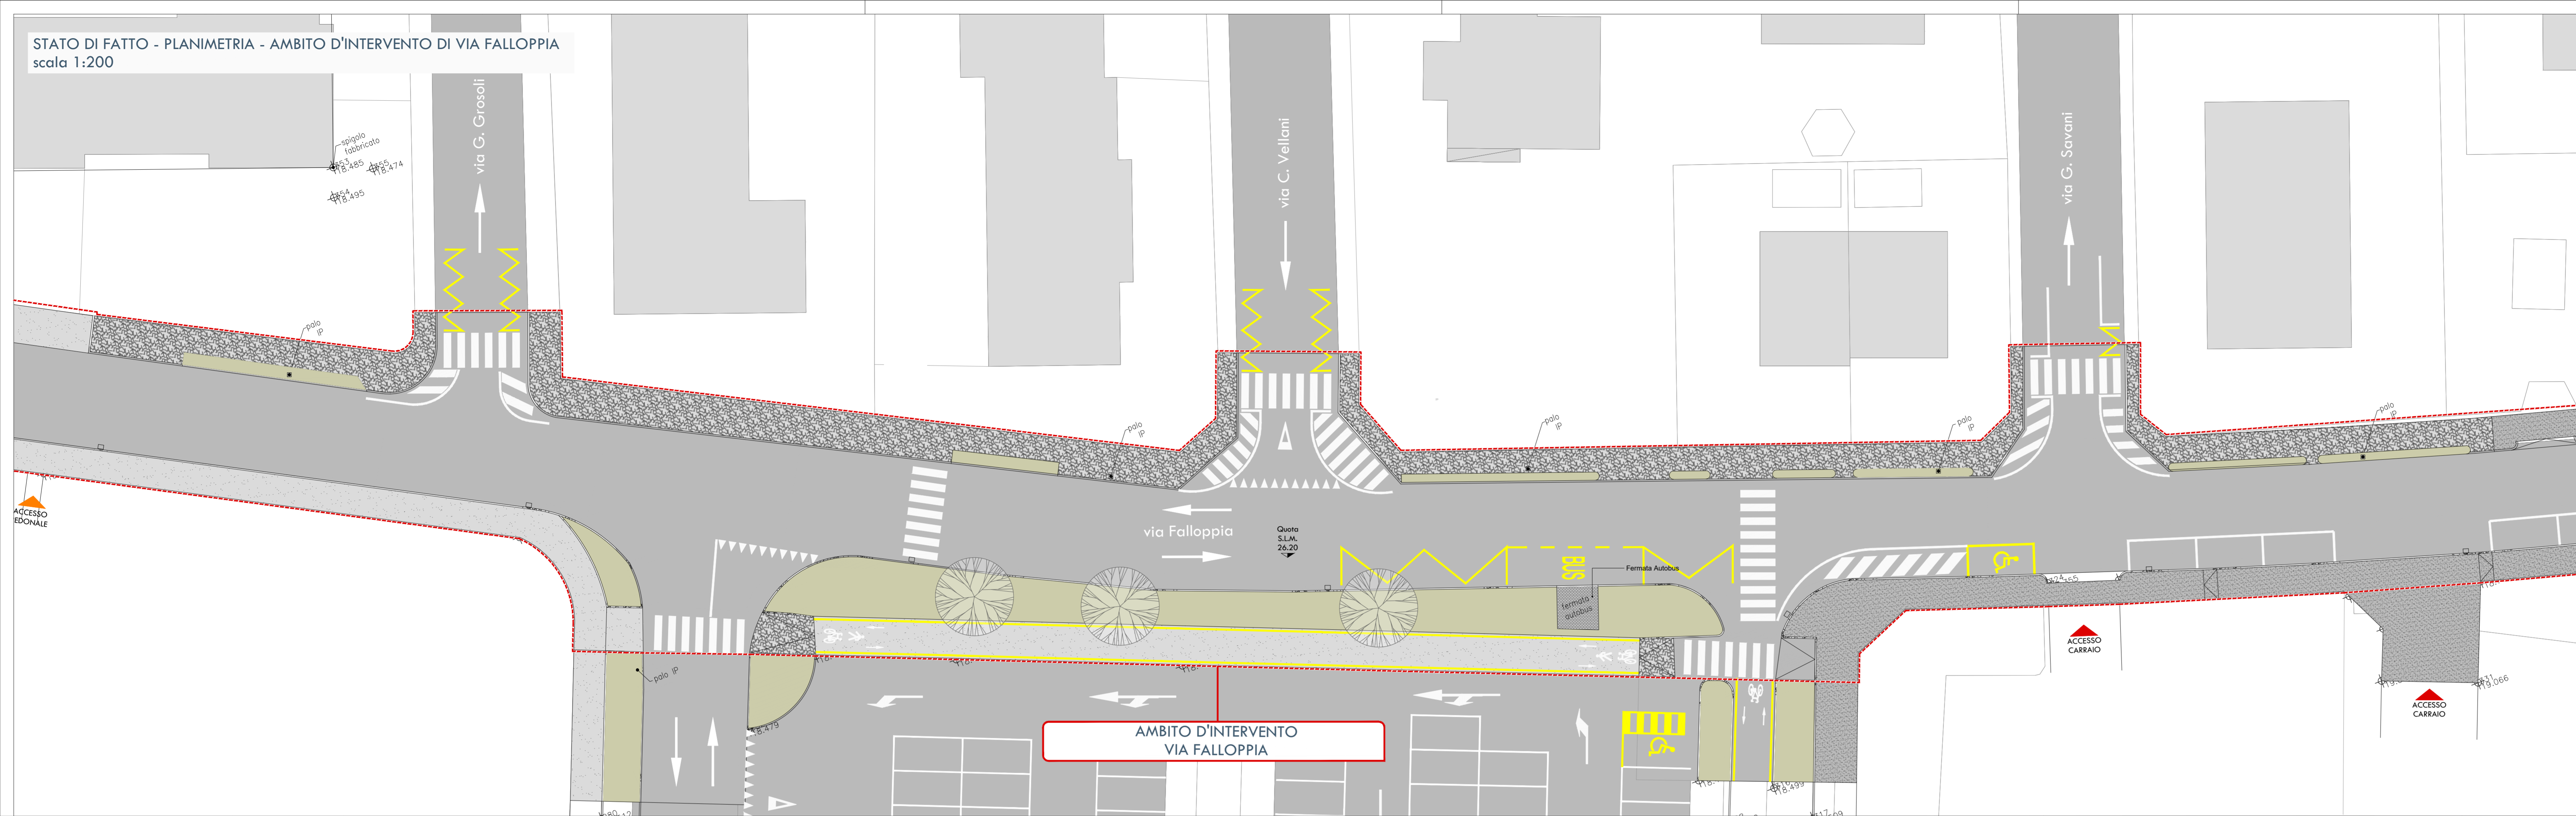

- AMBITO D'INTERVENTO**
- di cui
- Sup. pavimentata ad asfalto
- Sup. pavimentata con palladiana
- Sup. pavimentata con porfido posato a coda di pavone
- Sup. pavimentata pedonale in asfalto
- Sup. Pavimentata con madoni 60x60
- Sup. a verde (aiuole)
- Sup. grigliata
- Sup. pavimentata in autobloccanti
- Alberature esistenti

NOTA BENE:
La quota di rilievo +17,78m corrisponde alla quota +24,74m sul livello del mare (SLM) ed è assunta come quota +0,00m di progetto.

STATO DI FATTO - PLANIMETRIA - AMBITO D'INTERVENTO DI VIA FALLOPPA
scala 1:200

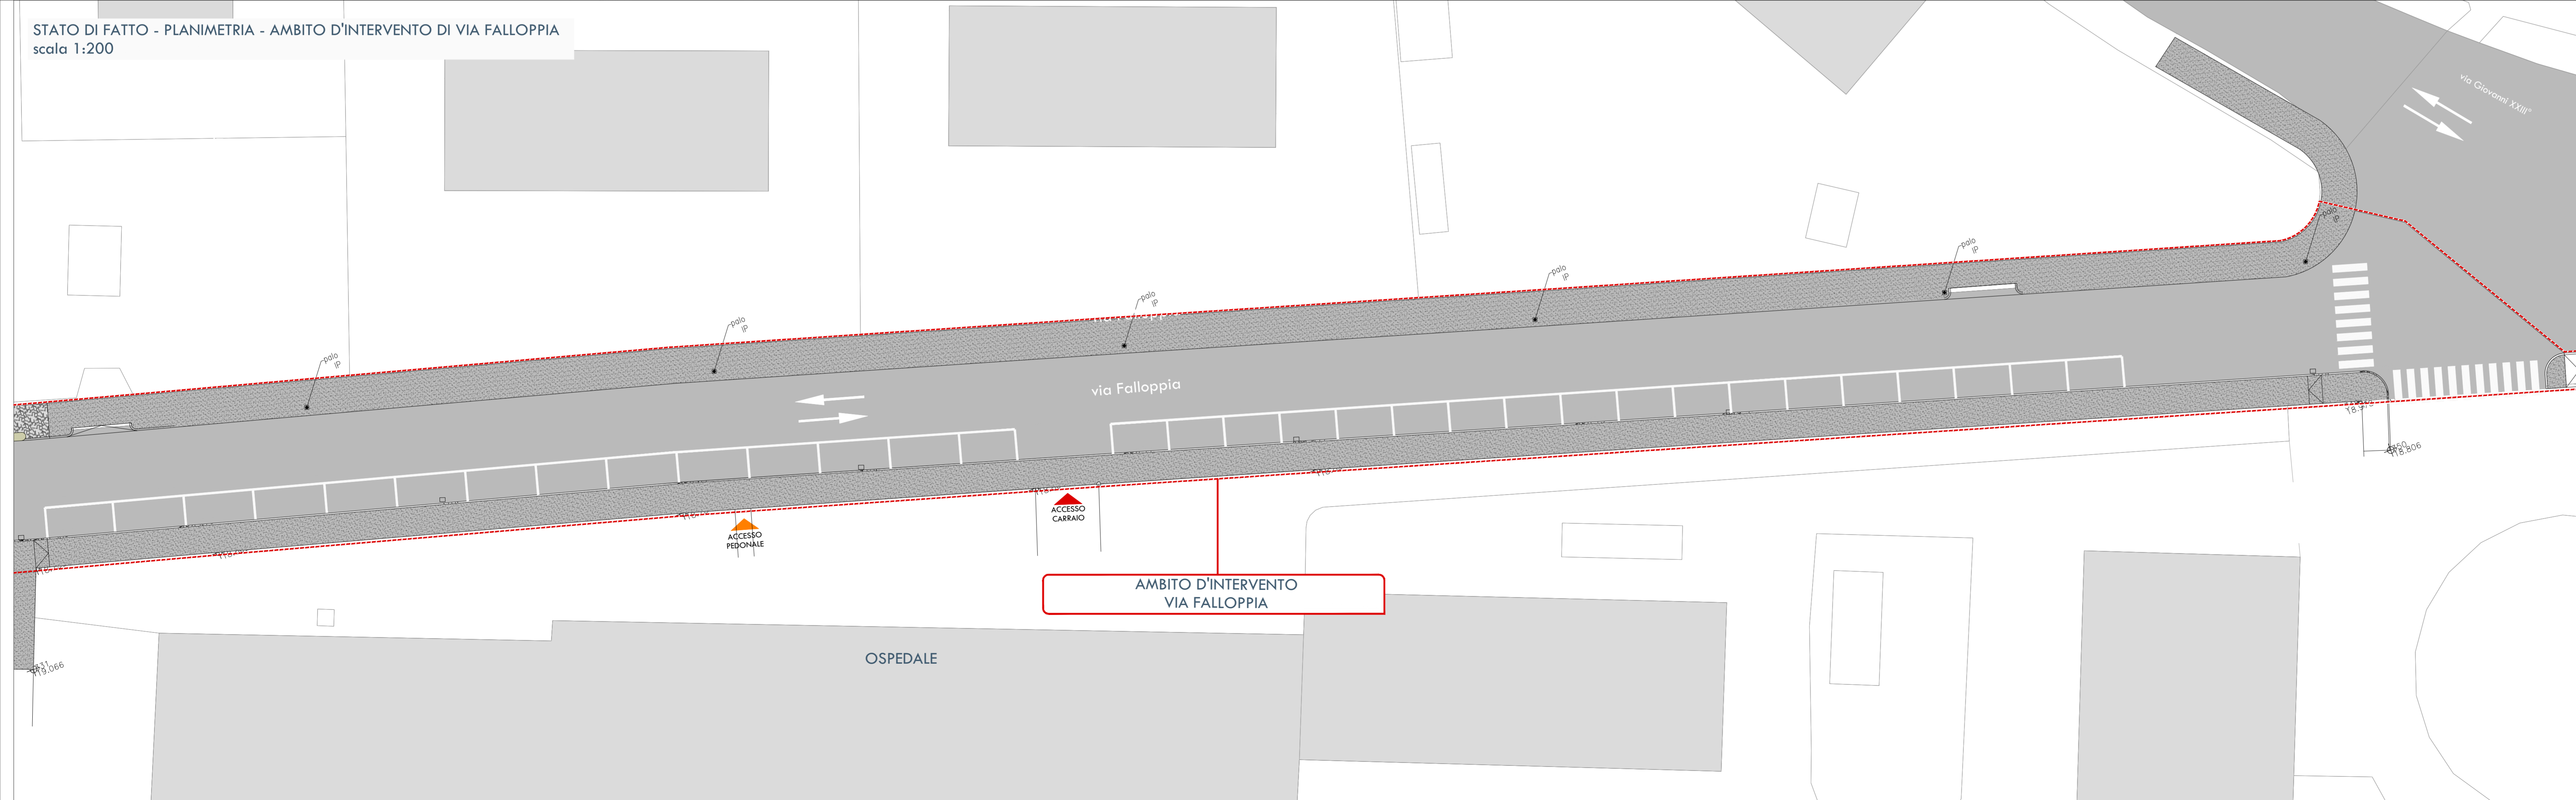

PIANO NAZIONALE DI RIPRESA E RESILIENZA (PNRR)
 Missione M5 - Componente C2 - Investimento 2.1
 Investimenti in progetti di rigenerazione urbana, volti a ridurre situazioni di emarginazione e degrado sociale

Comune di Carpi Settore SS: Opere Pubbliche - Manutenzione della Città Prog. N. **54/22**
 UFFICIO MOBILITÀ - VIABILITÀ CUP: C99J21019320005

**INTERVENTI ATTUATIVI DEL PIANO URBANO DI MOBILITÀ SOSTENIBILE (PUMS):
 REALIZZAZIONE ISOLA VIA MESSORI**
PROGETTO DEFINITIVO-ESECUTIVO
 IMPORTO COMPLESSIVO €. 1.100.000,00



Responsabile di Procedimento: **Ing. Maria Alberta Chierici**
 i Progettisti: **Arch. Roberto Gasparini**, **Arch. Nicola Pè**

OGGETTO: Rilievo - Planimetria - Stralci Tav. 3di3			N. Elaborato:
			02.03.3-A
DATA: 22/05/2023	REV. 1	REV. 2	REV. 3
FILE:			SCALA: 1:200