
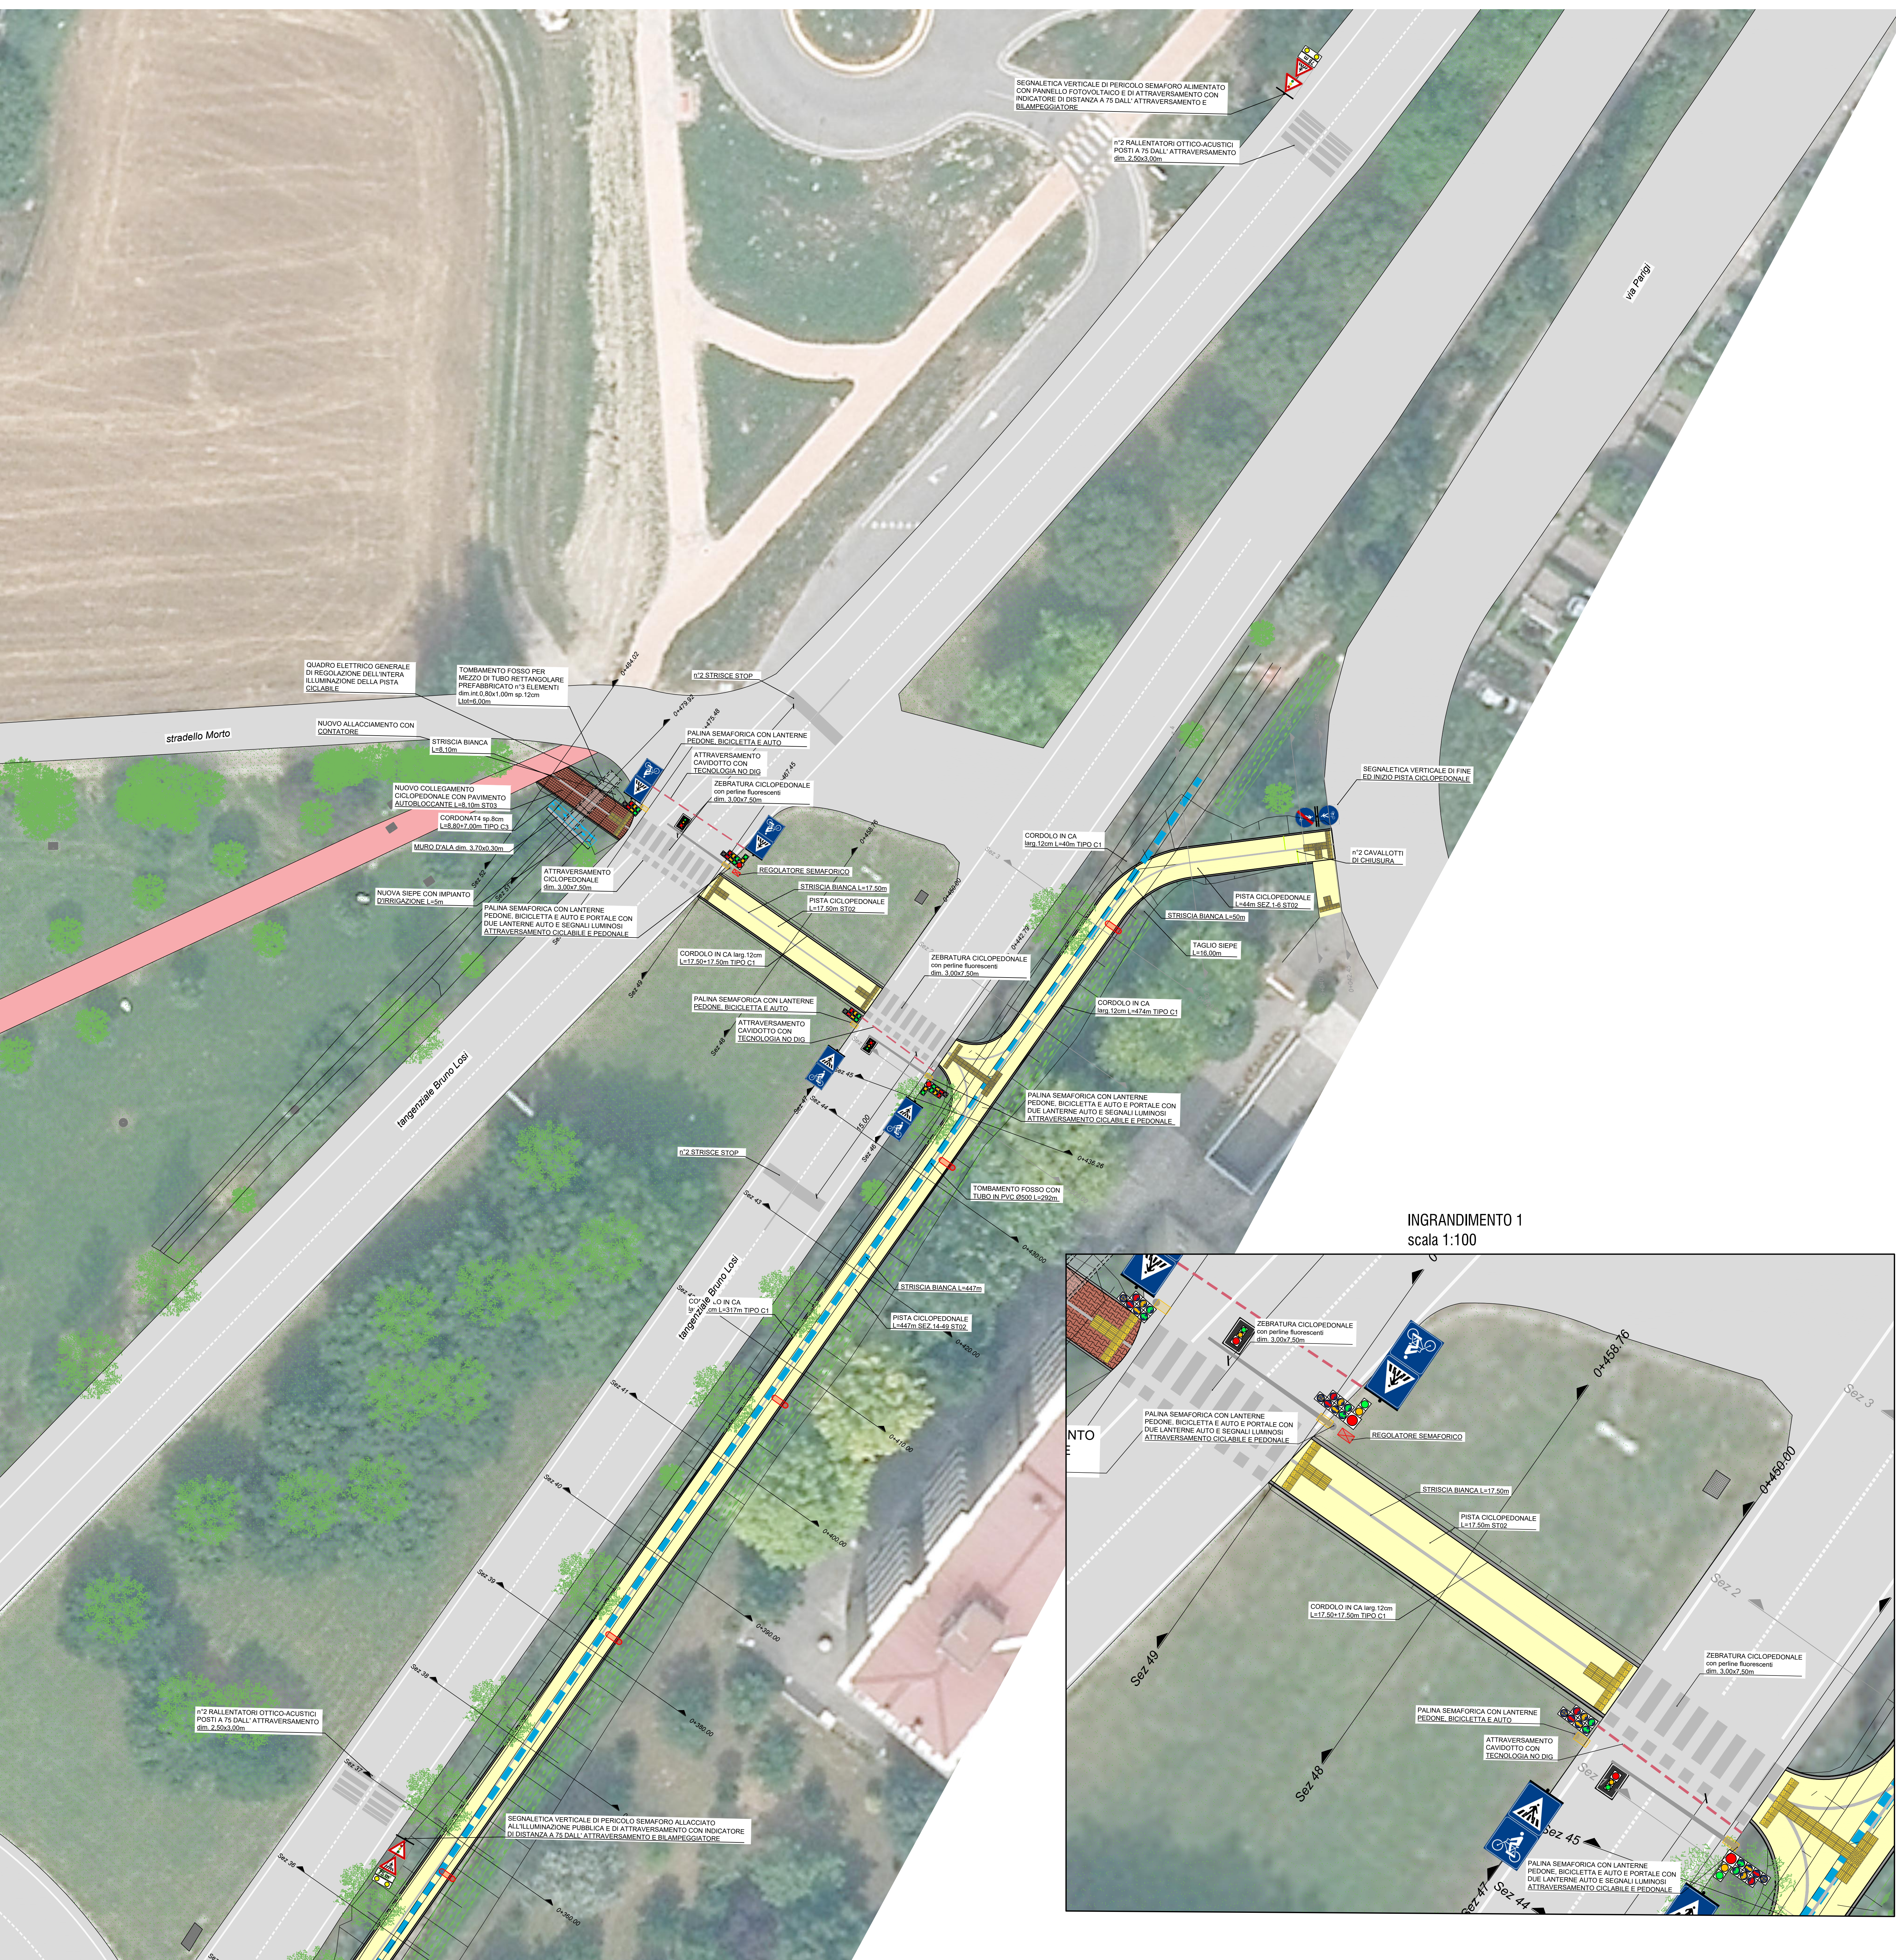



LEGGENDA

- Tubo idrenante in PVC Ø500
- Tubo idrenante in PVC Ø300
- Piante nuove
- Impianto di illuminazione
- Segnaletica orizzontale esistente
- Segnaletica orizzontale nuova
- Segnaletica verticale nuova
- Palina semaforica
- Portale semaforico
- Regolatore semaforico e controllo e gestione del traffico
- Apparecchio a LED per illuminazione stradale
- Recinzione plastificata h:1.50m
- Attraversamento cavidotto NO DIG


LEGGENDA PERCORSI TATTILI

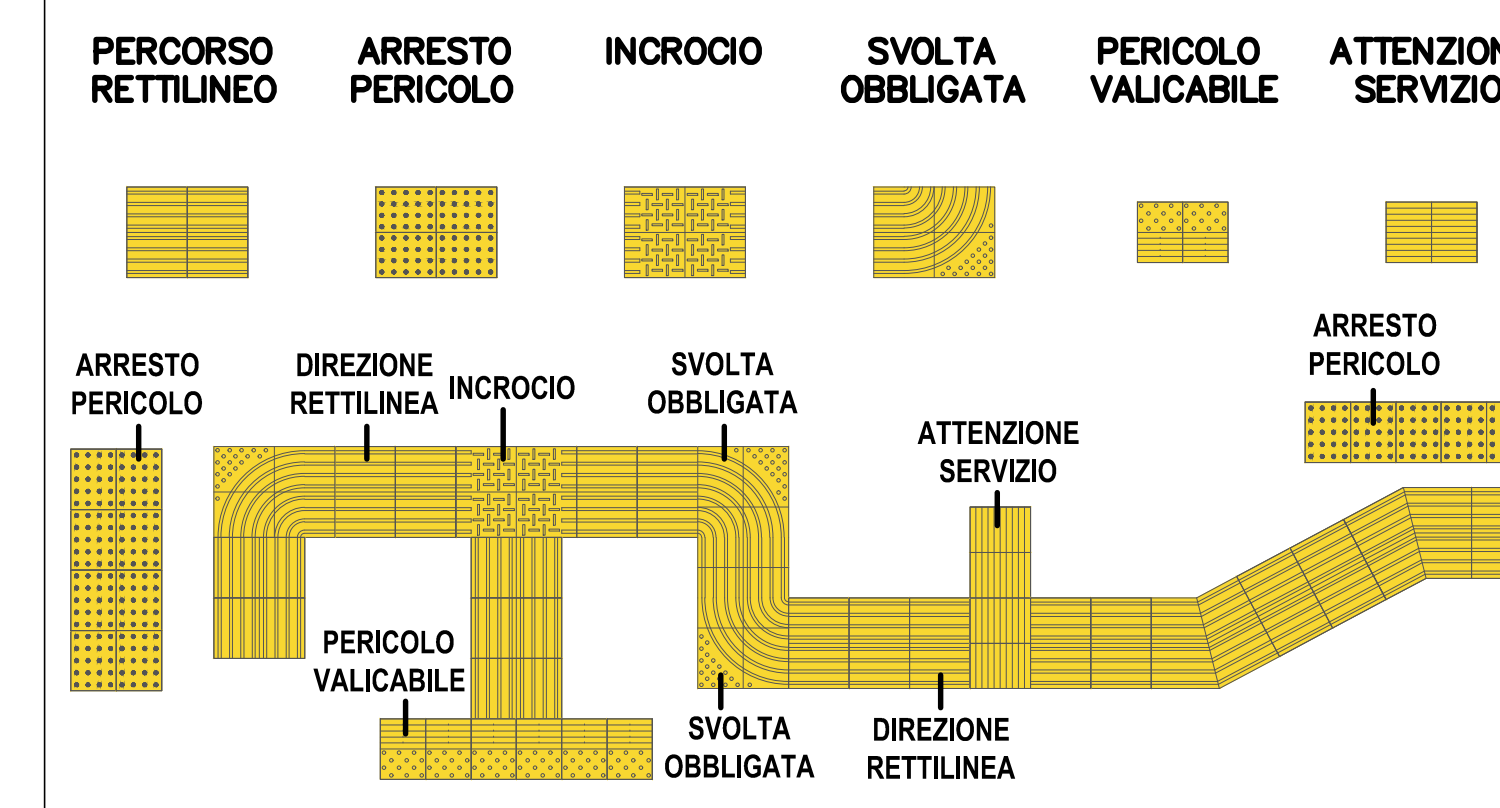

INGRANDIMENTO 1
scala 1:100

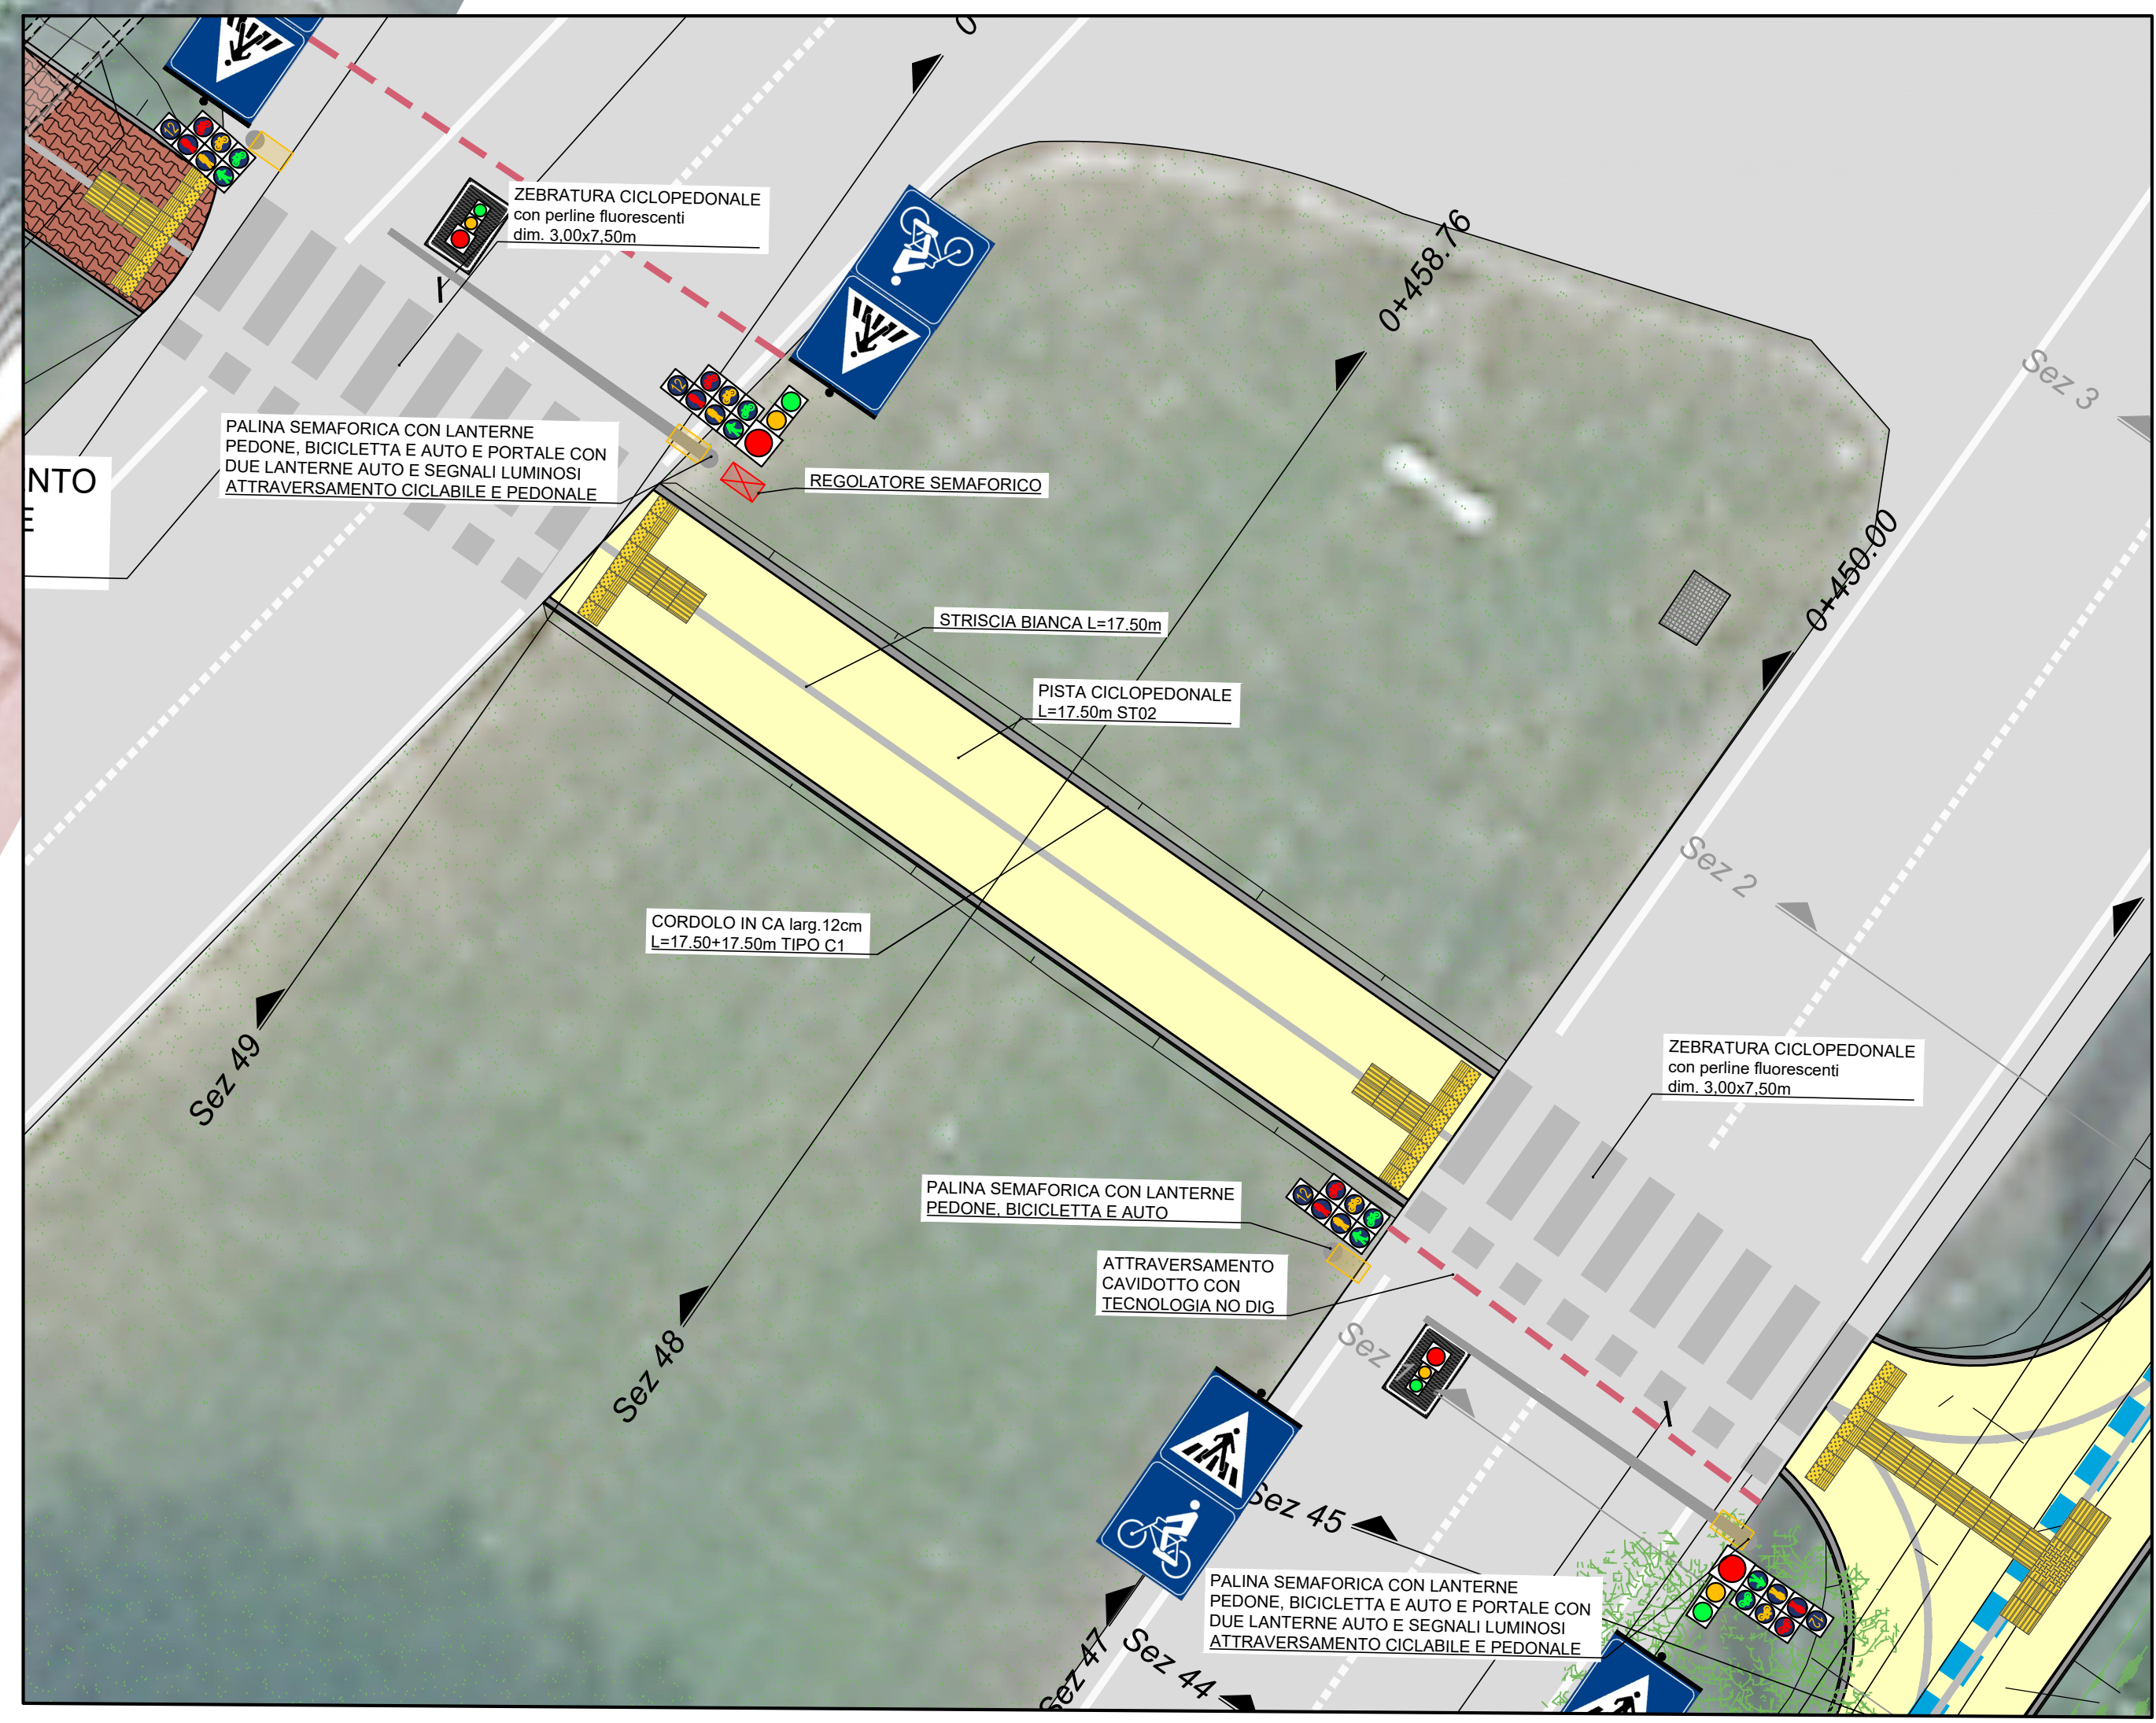

INGRANDIMENTO 2
scala 1:100

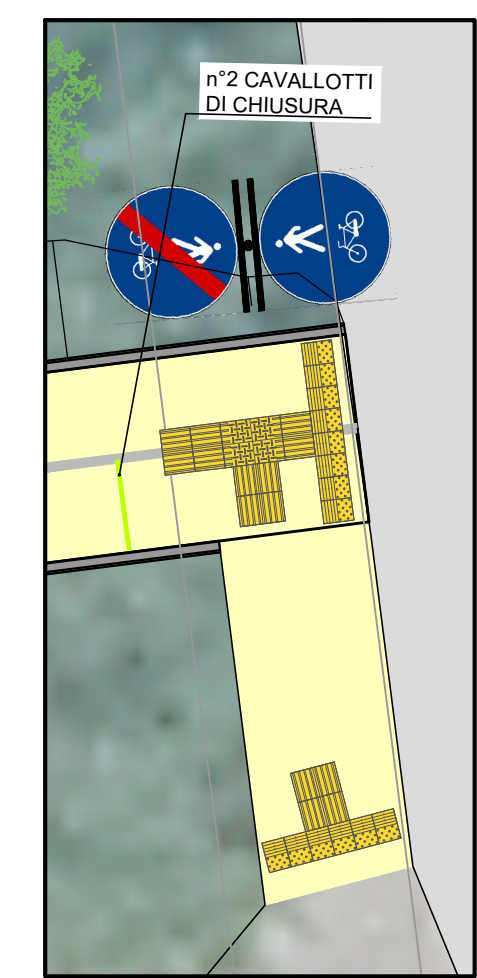

<p>Comune: COMUNE DI CARPI Corso A. Pio, 91 41012 - Carpi (MO) c.f. 00184280360 e-mail: comune.carpi@pec.comune.carpi.mo.it</p>		
<p>Oggetto: PIANO NAZIONALE DI RIPRESA E RESILIENZA (PNRR) Missione M5 - Componente C2 - Investimento 2.1 - Interventi in progetti di rigenerazione urbana, volti a ridurre situazioni di emarginazione e degrado sociale. Progetto n. 63/2021 - REALIZZAZIONE DI PISTA CICLOPEDONALE DI SCAVALCAMENTO ALLA TANGENZIALE BRUNO LOSI ID 8230 - CUP: C91B19000070004</p>		<p>Nome archivio: T03-23 ESE Tavola n: 3.5c Scala: 1:200 - 1:100 Data: aprile 2023 Aggiornamenti: giugno 2023</p>
<p>TITOLO: PLANIMETRIA DI PROGETTO PARTE 3</p>		
<p>Studio: Ingegneri Associati T&D Via Lintz, 93 Spiga di Gardolo 38121 - TRENTO tel. 0461 / 822552 fax 0461 / 826592 E-mail: info@ted.it</p>	<p>TITOLO: ORDINE DEGLI INGEGNERI DELLA PROV. DI TRENTO dott.ing. ANTONIO LICINI ISCRIZIONE ALBO N° 1488</p>	